




STADT  
HEMSBACH  
**BEBAUUNGSPLAN**  
"FRIEDHOFERWEITERUNG" MIT  
INTEGRIERTEM GRUNDORDNUNGSPLAN

M 1:500  
DEM BEBAUUNGSPLAN "FRIEDHOFERWEITERUNG" LIEGEN ALS RECHTSVORSCHRIFTEN ZUGRUNDE:  
1. BAUGESETZBUCH (BAUGB) I.D.F. VOM 27.8.1997  
2. BAUNUTZUNGSVERORDNUNG (BAUNVO) I.D.F. VOM 23.1.1990  
3. PLANZEICHENVERORDNUNG (PLANZV) I.D.F. VOM 18.12.1990  
4. LANDESBAUORDNUNG (LBO) I.D.F. VOM 8.8.1995

VERFAHRENSVERMERKE:

AUFSTELLUNG DES BEBAUUNGSPLANES BESCHLOSSEN	AM 28.AUG. 92
BEKANNTMACHUNG DER AUFSTELLUNGSPLANES FÜR DEN ÜBLICH BEKANNTEMACHT	AM 17. SEPT. 92
BÜRGERBETEILIGUNG	AM 17. SEPT. 92
DIE GEMEINDE HAT DIE ALLEGEN ZIELE UND ZWECKE DER PLANUNG GEM. § 3 (1) BAUGB ÖFFENTLICH DARGELEGT	AM 24. NOV. 97
NACH DER BÜRGERBETEILIGUNG HÄT DER ENTWURF DER ANLAGE HÖRUNG DER TRÄGER ÖFFENTLICH ZUGEST. HAT DER GEMEINDE RAT DEN ENTWURF ZUGEST.	AM 24. NOV. 97
BEBAUUNGSPLANENTW	AM 24. NOV. 97
ÖFFENTL. AUSLEGUNG	VOM 9.2.98 BIS 10.3.98
DER ENTWURF DIESER BEBAUUNGSPLANES MIT DER BAUNUTZUNGSVERORDNUNG I.D.F. VOM 23.1.1990 ÜBLICHER BRÄUMLICHEN AUSLEGUNG EINES MONATS GEM. § 3 (2) BAUGB	AM 25. MÄRZ 98
DIE GEMEINDE HAT DEN BEBAUUNGSPLAN GEM. § 10 BAUGB NACH PRÜFUNG DER VORGEWANDTEN BEWERTUNGS- UND ANORDNUNGEN ALS SATZUNG BESCHLOSSEN	AM 25. MÄRZ 98

IN KRAFT GETRETEN

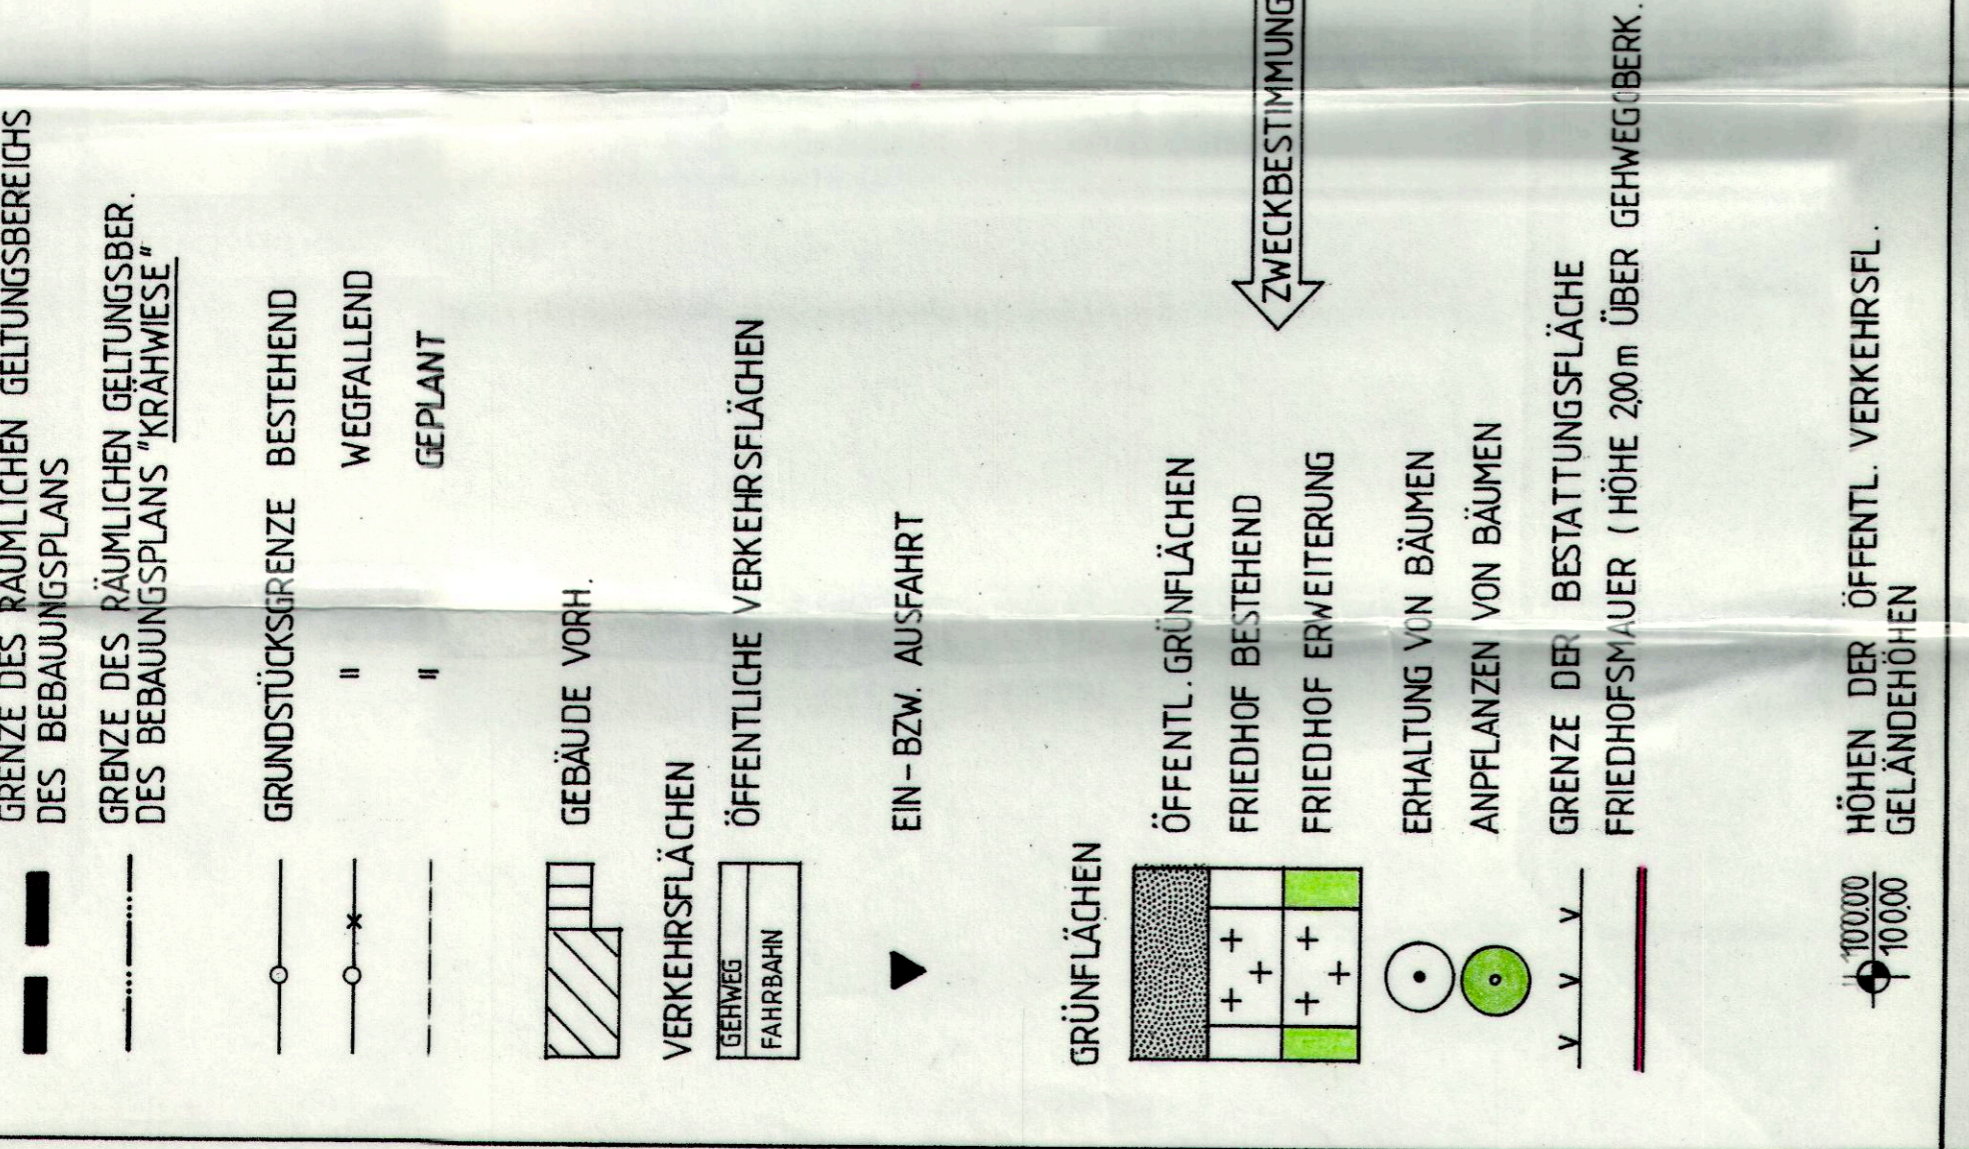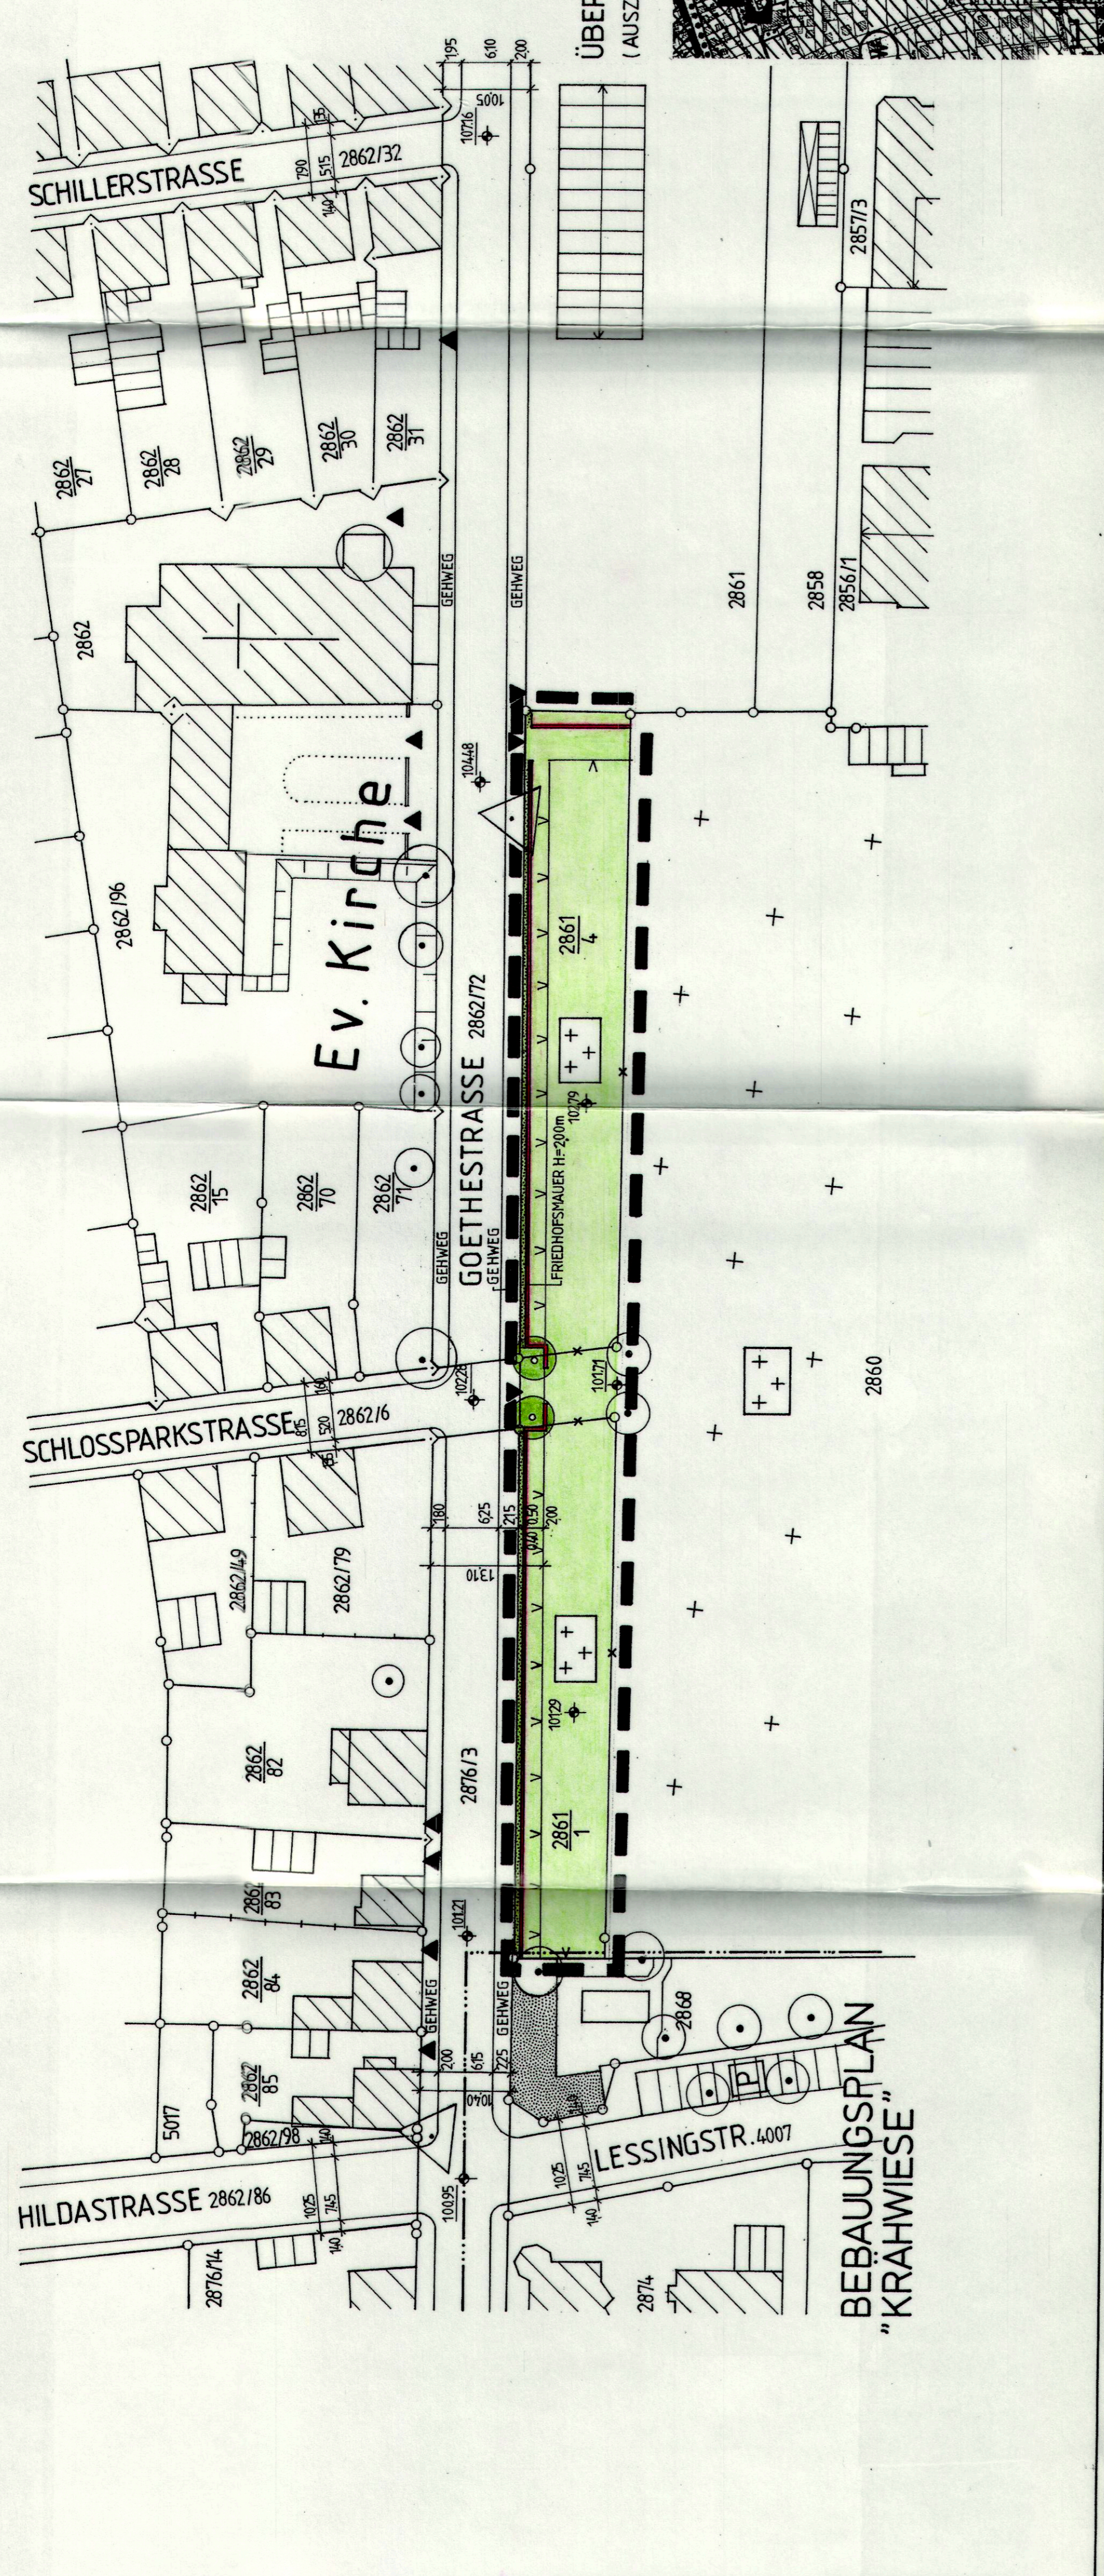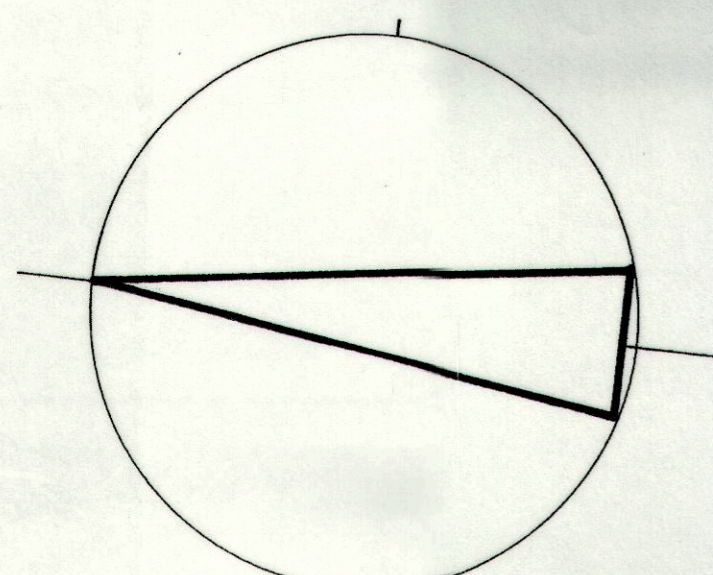

**ZEICHENERKLÄRUNG**

- GRENZE DES RÄUMLICHEN GELTUNGSBEREICHES DES BEBAUUNGSPLANES
- - - GRENZE DES RÄUMLICHEN GELTUNGSBER. DES BEBAUUNGSPLANES "KRAHWIESE"
- GRUNDSTÜCKSGRENZE BESTEHEND WEGFALLEND GEPLANT
- ▨ GEBÄUDE VORH.
- VERKEHRSFLÄCHEN
- FAHRRADFAHRT
- ▲ EIN- BZM. AUSFAHRT
- GRÜNFLÄCHEN
- FRIEDHOF BESTEHEND
- FRIEDHOF ERWEITERUNG
- ERHALTUNG VON BÄUMEN
- ANPFLANZEN VON BÄUMEN
- GRENZE DER BESTATTUNGSFLÄCHE
- FRIEDHOFSMAUER (HÖHE 200m ÜBER GEHWEG(BERK.))
- 10000 Höhen der öffentl. Verkehrsfl. Geländehöhen

**ZWECKBESTIMMUNG:**

**BEBAUUNGSPLAN "KRAHWIESE"**

ÜBERSICHTSPLAN M 1:5000 (AUSZUG FLÄCHENNUTZUNGSPLAN)

DER BÜRGERMEISTER  
Volker Seitz

ES WIRD BESTÄTIGT, DASS DER INHALT DIESER PLANES SOWIE DIE SCHRIFTLICHEN FESTSETZUNGEN MIT DEN HIERZU ER- GÄHNDENDEN ÜBERSICHTSPLANEN DES HEIMSBACH, DEN 10. NOV. 97

IN KRAFT GETRETEN

DER BÜRGERMEISTER  
Volker Seitz