


Gem. Hemsbach Sulzbach

Verfertigung und Genehmigung
Vergrößerungen u. Verkleinerungen
sind verboten

Karchwiesen

-12000
-13000

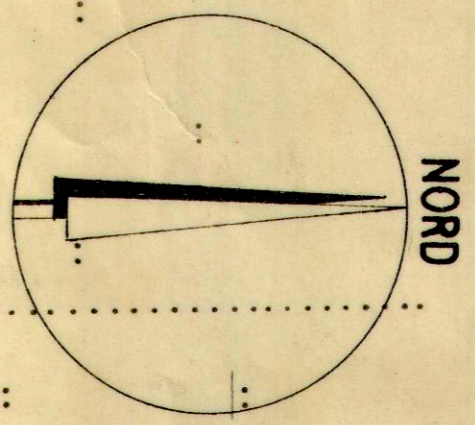

Gemarkung Hemsbach

- Teil - Bebauungsplan -

„Nördlich der Brestauer Straße“



- Aufbauplan -

Erläuterungen:

- Festgestellte Straßentruhen
- Festgestellte Baufluchten
- Straßen- und Wegflächen
- Geländehöhen
- Festzustellende Straßentruhen
- Festzustellende Baufluchten
- Vorgärten
- Straßenhöhen

Sichtwinkel

Maßstab 1:1500

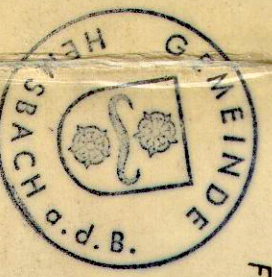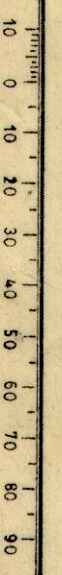

Hemsbach, den 20. Juli 1960

Für den Gemeinderat

Winkel


Bürgermeister stellv.

Halsberg, den 1. Juli 1960

Der Planer


J. Zipprian
Kommunales Bauamt
Vermessungsingenieur

Offiz. best. Verm. Ingenieur

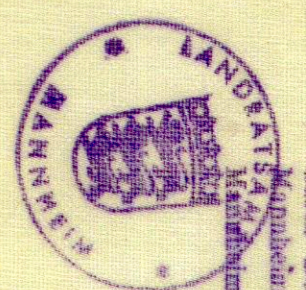

Endgültig festgesetzt und genehmigt
durch Bescheid des Landratsamtes
Mannheim, Abt. IV A - SUF v. R. 3/1961
Mannheim, den 8.9.1960

Winkel

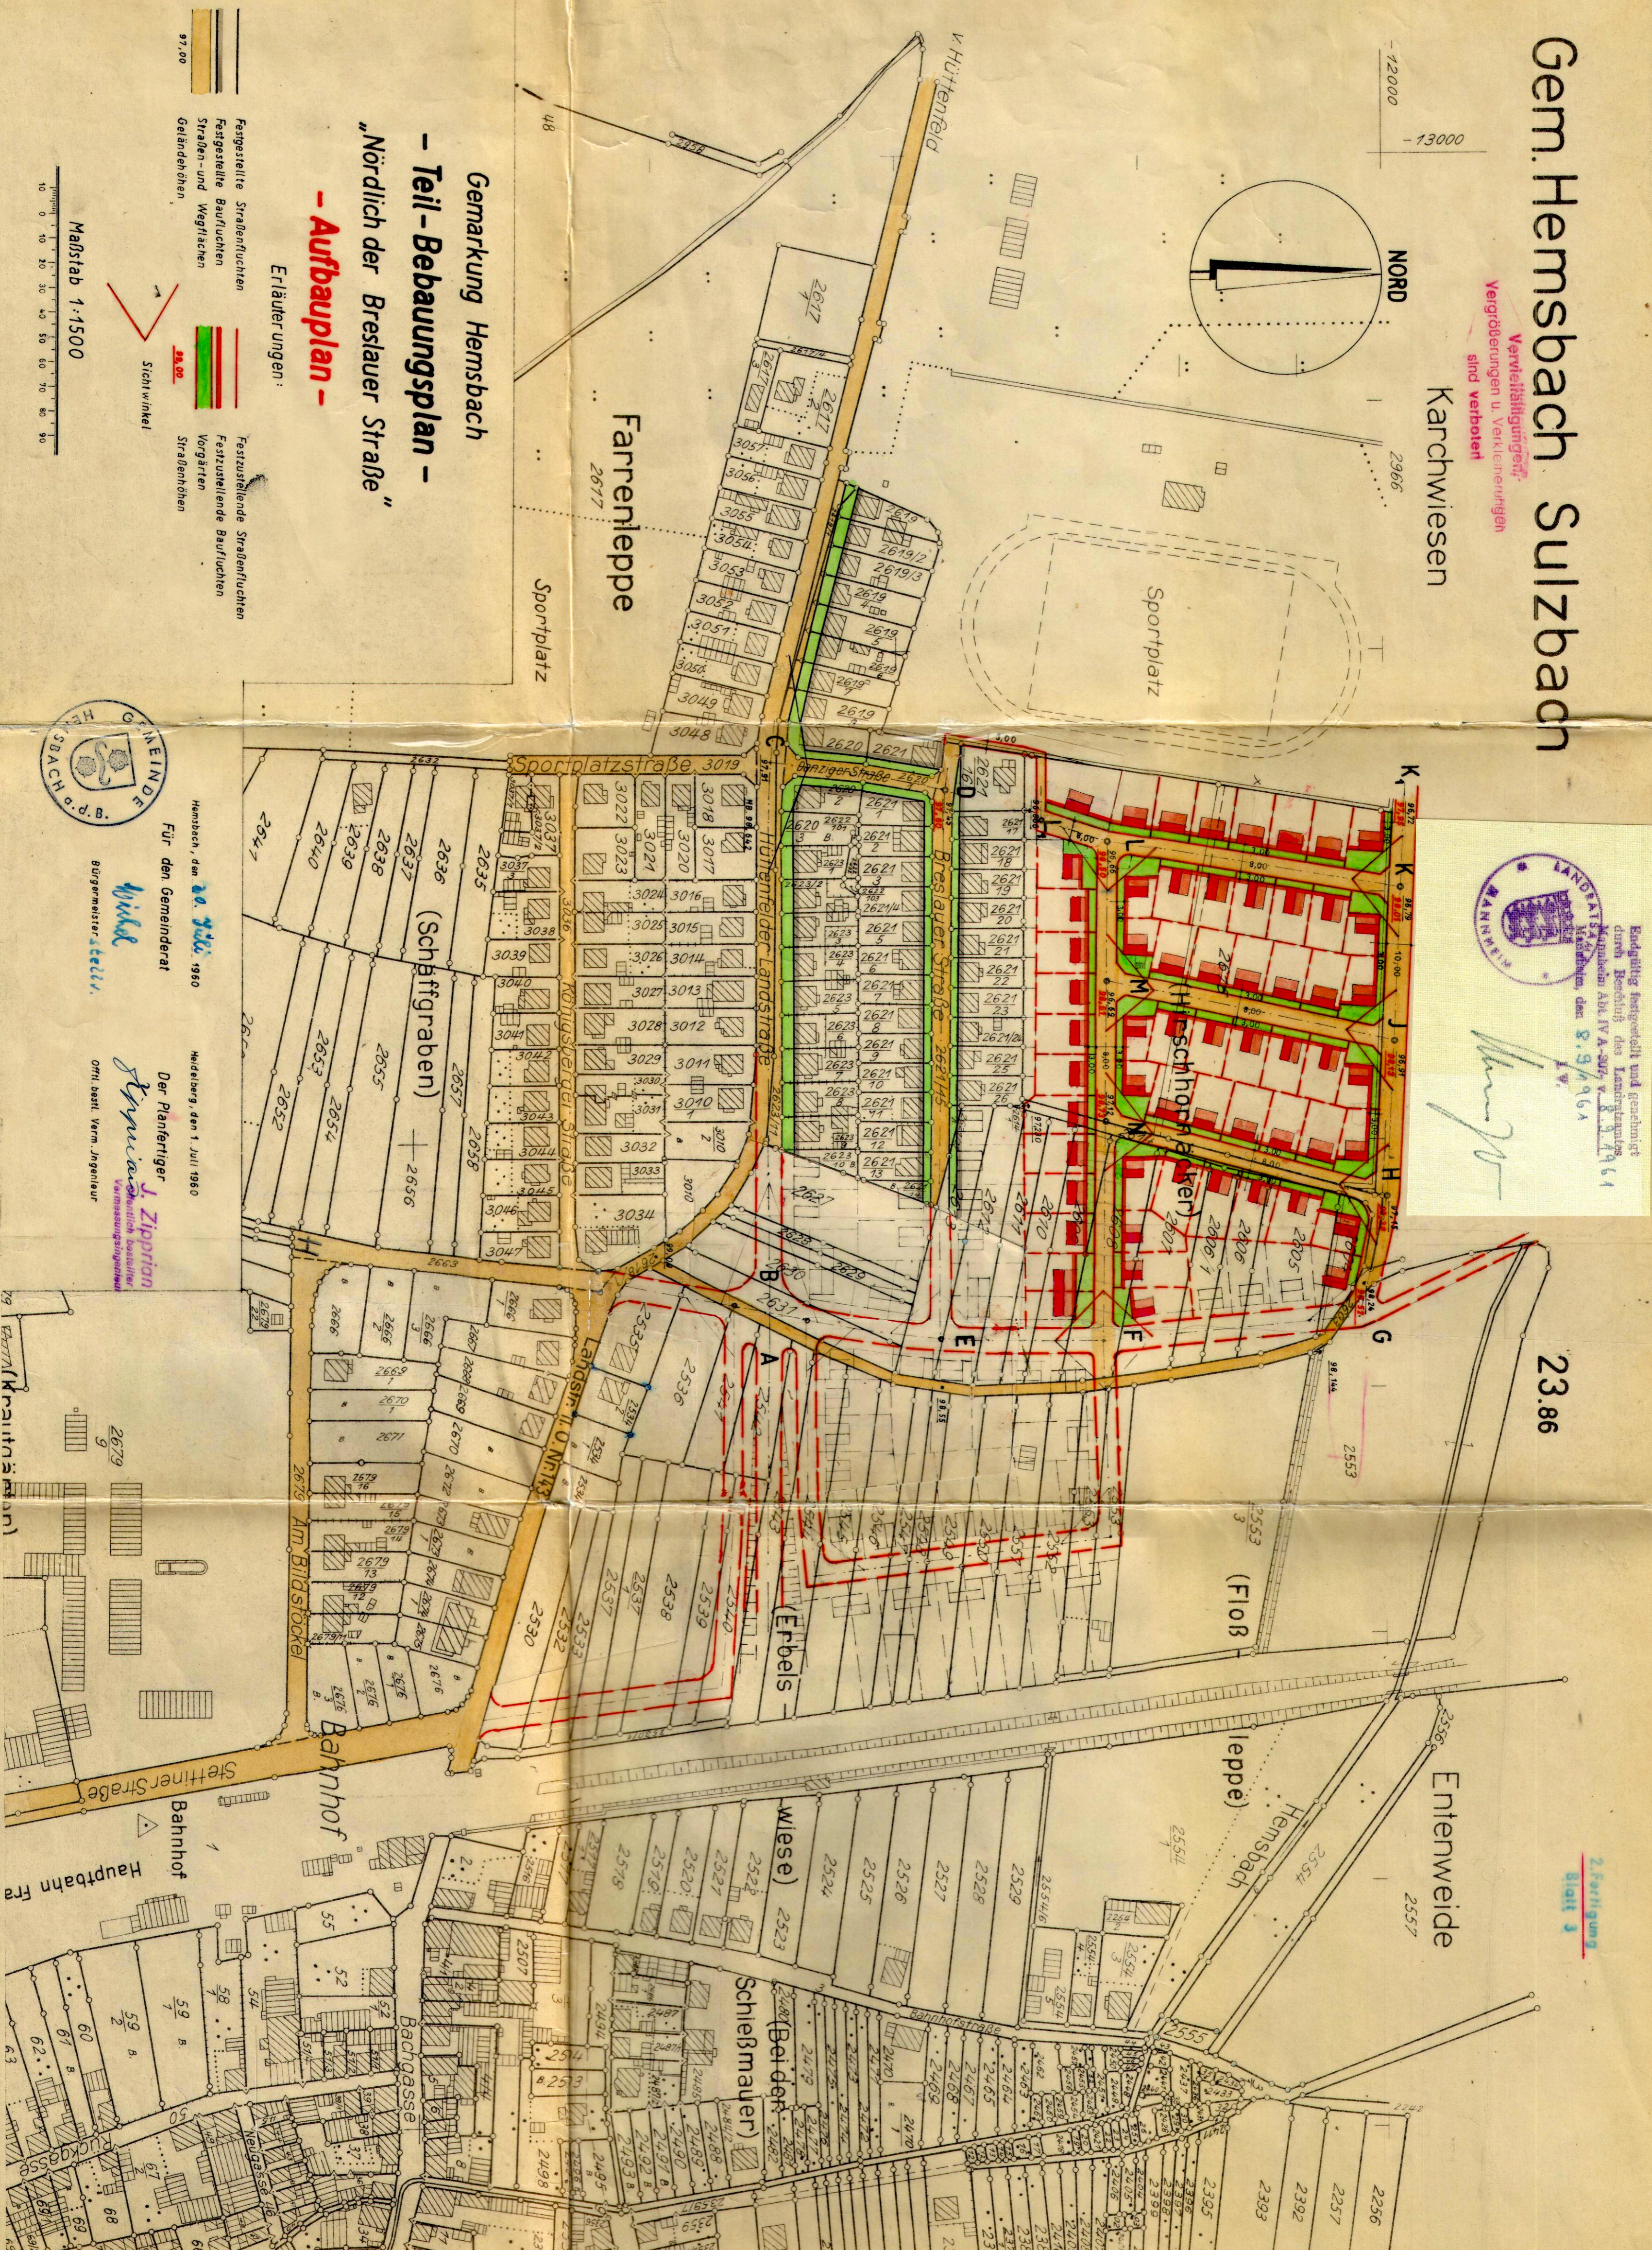

23.86

Entenweide

(Fließ)

Erbelstraße

Wiese

Schließmauer

Bahnhof Hauptbahn

Bachgasse

2. Fertigung
Blatt 3